

T.C.
ERZİNCAN BELEDİYE BAŞKANLIĞI
Belediye Meclisi

KARAR TARİHİ	05.11.2024
KARAR NO	54034294.105.04 - [11/165]
KONUSU	İmar Plan Değişikliği
MECLİS BAŞKANI	Bekir AKSUN
MECLİS KÂTİPLERİ	İ.Samed MÜEZZİNOĞLU, Yunus ATALAY
KATILAN MECLİS ÜYELERİ:	Mustafa PAPUÇCU, Ferhat YILDIZ, Fuat ÇAMURCU, Nuri Recep ÖZDOĞAN, Hüseyin SÖĞÜRTLÜPİNAR, Raşan KÜLÖNK, Ramazan DEMİR, Alper DAŞ, Fatih ÖZBİR, İlhan AKPINAR, Murat EYGÜL, İbrahim Samed MÜEZZİNOĞLU, İbrahim ERTUÇ, Bahadır PİR, Mahmut CANTEKİN, Yunus ATALAY, Mutlu Yasin KOÇOĞLU, Volkan YILDIRIM, Turan DERDİYOK, Vesile Şule ARSLAN, Ahmet BEYDİLİ, Yahya KOLAT, Kadir SARIOĞLU, Hasan ASLAN, Dilan Deniz HAN, Hakan ÇAĞLAR, İlhami ZORLU, Şenol UÇAR, Ali Rıza KAŞIKÇI, Birsen GÜRBÜZ

MECLİS KARARI

5393 Sayılı Belediye Kanunu'nun 20. maddesine göre Belediye Meclisinin 05.11.2024 Salı günü saat 18.00'da yapılan 1. birleşimin 1. oturumunda;

Gündemin 2. maddesi olan: Erzincan İli, Merkez İlçe, Beybağı Mahallesi 371 ada 5 numaralı parselin yaklaşık 20.000 m²'lik kısmı için 1/5000 Ölçekli Nazım İmar Plan Değişikliği ve 1/1000 Ölçekli Uygulama İmar Plan Değişikliğine ilişkin 31.10.2024 tarihli İmar Komisyon Raporunda yapılan müzakereler neticesinde;

İmar Komisyonu Raporunda;

Plan değişikliğine konu alan, Mülkiyeti Hazineye ait, Belediyemize tahsisli, Erzincan İli, Merkez İlçe, Beybağı Mahallesi 371 ada 5 numaralı parseldir. Mevcut İmar Planında bahse konu parsel "Çöp Depolama Alanı" olarak planlıdır. Yapılmak istenen plan değişikliği ile Beybağı Mahallesi 371 ada 5 numaralı parselin yaklaşık 20.000 m²'lik alanında "Sanayi Alanı ve 10 m'lik yol" önerilerek planlanması talep edilmektedir.

Söz konusu imar plan değişikliği talebi, Planın ana kararlarını, sürekliliğini ve bütünlüğünü bozmadığı gibi, halkın yaşam koşullarını iyileştirmek amacı ile yapıldığından ve kamu yararı gözettiğinden plan değişikliğinin yapılması Komisyonumuzca oy birliği ile uygun görülmüştür. Denilmekte olup;

3194 Sayılı İmar Kanunu'nun 8. Maddesinin (b) bendine istinaden yapılan 1/5000 Ölçekli Nazım İmar ve 1/1000 ölçekli Uygulama İmar Planı değişikliğinin, 5393 Sayılı Kanunu'nun 18. maddesinin (c) bendi gereği onaylanmasına,

5393 Sayılı Belediye Kanunu'nun 22. maddesine göre yapılan oylama sonucunda oy birliği ile karar verildi.



Bekir AKSUN
Meclis Başkanı




İ. Samed MÜEZZİNOĞLU
Kâtip Üye



Yunus ATALAY
Kâtip Üye

06.11.2024
06.11.2024
122

MEVCUT PLAN

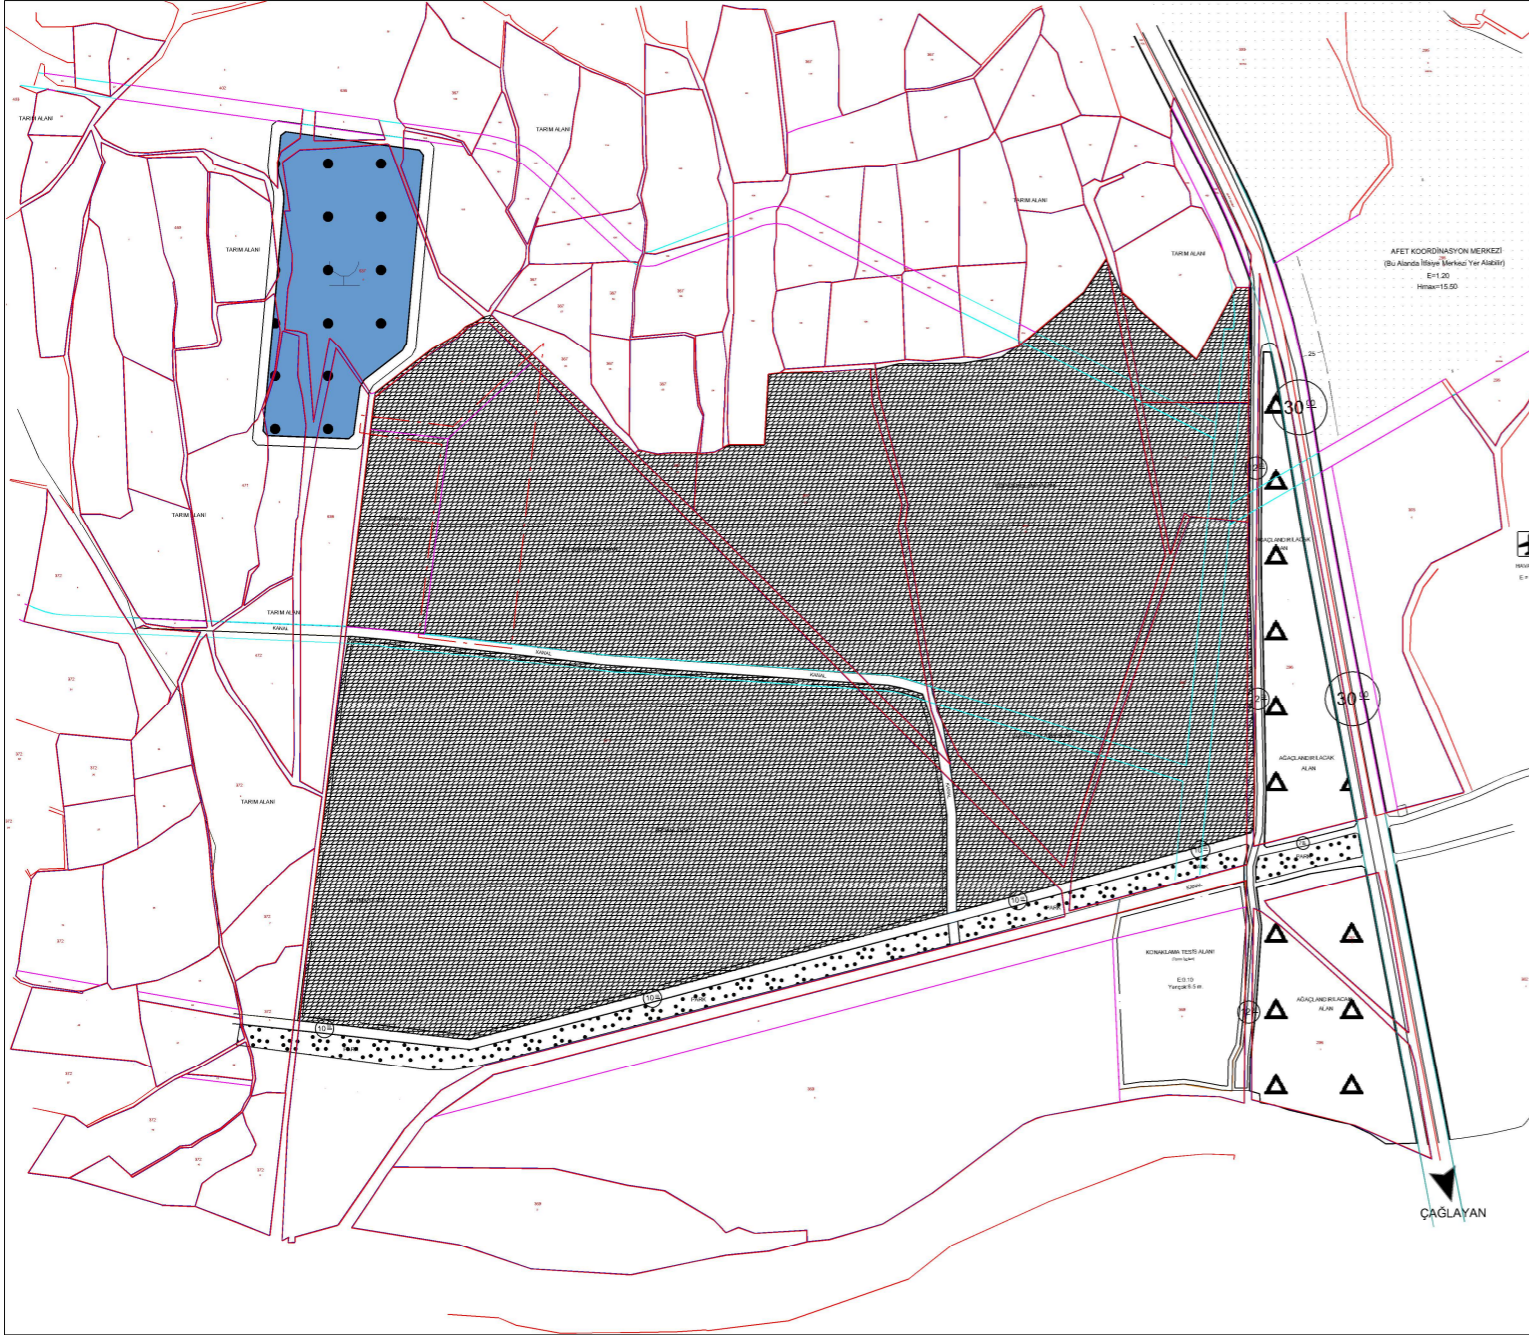

ÖNERİ PLAN

