

T.C.
ERZİNCAN BELEDİYE BAŞKANLIĞI
Belediye Meclisi

KARAR TARİHİ	05.09.2022
KARAR NO	54034294.105.04 - [09/131]
KONUSU	İmar Plan Değişikliği
MECLİS BAŞKANI	Bekir AKSUN
MECLİS KÂTİPLERİ	Lokman ÇAĞAN, Ahmet ÖZERDAL
KATILAN MECLİS ÜYELERİ: Hüseyin SÖĞÜRTLÜPINAR, Erkan POLAT, İlhan AKPINAR, Aydın ÖCALAN, Levent BAYDAŞ, Murat Bülent DEMİREL, Ahmet ÖZERDAL, Lokman ÇAĞAN, Volkan YILDIRIM, Yahya KOLAT, Selami MAYDA, Recep GÖKALP, Gürbüz GÜNDÜZ, Hakan CEBECİ, Selim KARANLIK, Mustafa Emre BAŞAKIN, Yakup SEZGİN, Ferhat YILDIZ, Güler Kunt KOCAMAN, Çağdaş BAYDAŞ, Mehmet DEMİR, Hasan ASLAN, Mehmet Ali TURAN, Dilan Deniz HAN, Cenani Dağhan ÇAKMAK	

MECLİS KARARI

5393 Sayılı Belediye Kanunu'nun 20. maddesine göre Belediye Meclisinin 05.09.2022 Pazartesi günü saat 19.30'da yapılan 1. birleşimin 2. oturumunda;

Gündemin 12. maddesi olan: Erzincan İli Merkez İlçe, Cumhuriyet Mahallesi 979 ada 14, 15, 17, 20 ve 23 numaralı parseller için hazırlanmış olan 1/5000 Ölçekli Nazım İmar ve 1/1000 Ölçekli Uygulamalı İmar Plan Değişikliğine ilişkin 18.08.2022 tarihli İmar Komisyon Raporu üzerinde yapılan müzakereler neticesinde;

İmar Komisyon raporunda;

Plan değişikliğine konu alan Erzincan İli, Merkez İlçe, Cumhuriyet Mahallesi 979 ada 14, 15, 17, 20 ve 23 numaralı parsellerdir. Mevcut İmar planında bahse konu parseller yol ve park alanı olarak planlıdır. Yapılan imar planı değişikliği ile yol aksının düzeltilmesi yönünde imar planı değişikliği talep edilmektedir.

Söz konusu imar plan değişikliği talebi, Planın ana kararlarını, sürekliliğini ve bütünlüğünü bozmadığı gibi, halkın yaşam koşullarını iyileştirmek amacı ile yapıldığından plan değişikliğinin yapılması Komisyonumuzca oy birliğiyle uygun görülmüştür. Denilmekte olup;

Komisyon raporu doğrultusunda, 3194 Sayılı İmar Kanunu'nun 8. maddesinin (b) bendine istinaden yapılan 1/5000 Ölçekli Nazım İmar ve 1/1000 ölçekli uygulama imar plan değişikliğinin,

5393 Sayılı Belediye Kanunu'nun 18. maddesinin (c) bendi gereği onaylanmasına, 22. maddesi gereği yapılan işaretli oylama sonucu oy birliği ile karar verildi.



Bekir AKSUN
Meclis Başkanı



Lokman ÇAĞAN
Kâtip Üye




Ahmet ÖZERDAL
Kâtip Üye

Karar Tarihi : 05.09.2022
Tasfiye Tarihi : 09.09.2022
Kâtip No : 132

ERZİNCAN İLİ CUMHURİYET MAHALLESİ 979 ADA 14,15,17,20 VE 23 NUMARALI PARSELLERDE 1/1000 UYGULAMA İMAR PLAN DEĞİŞİKLİĞİ

MEVCUT PLAN

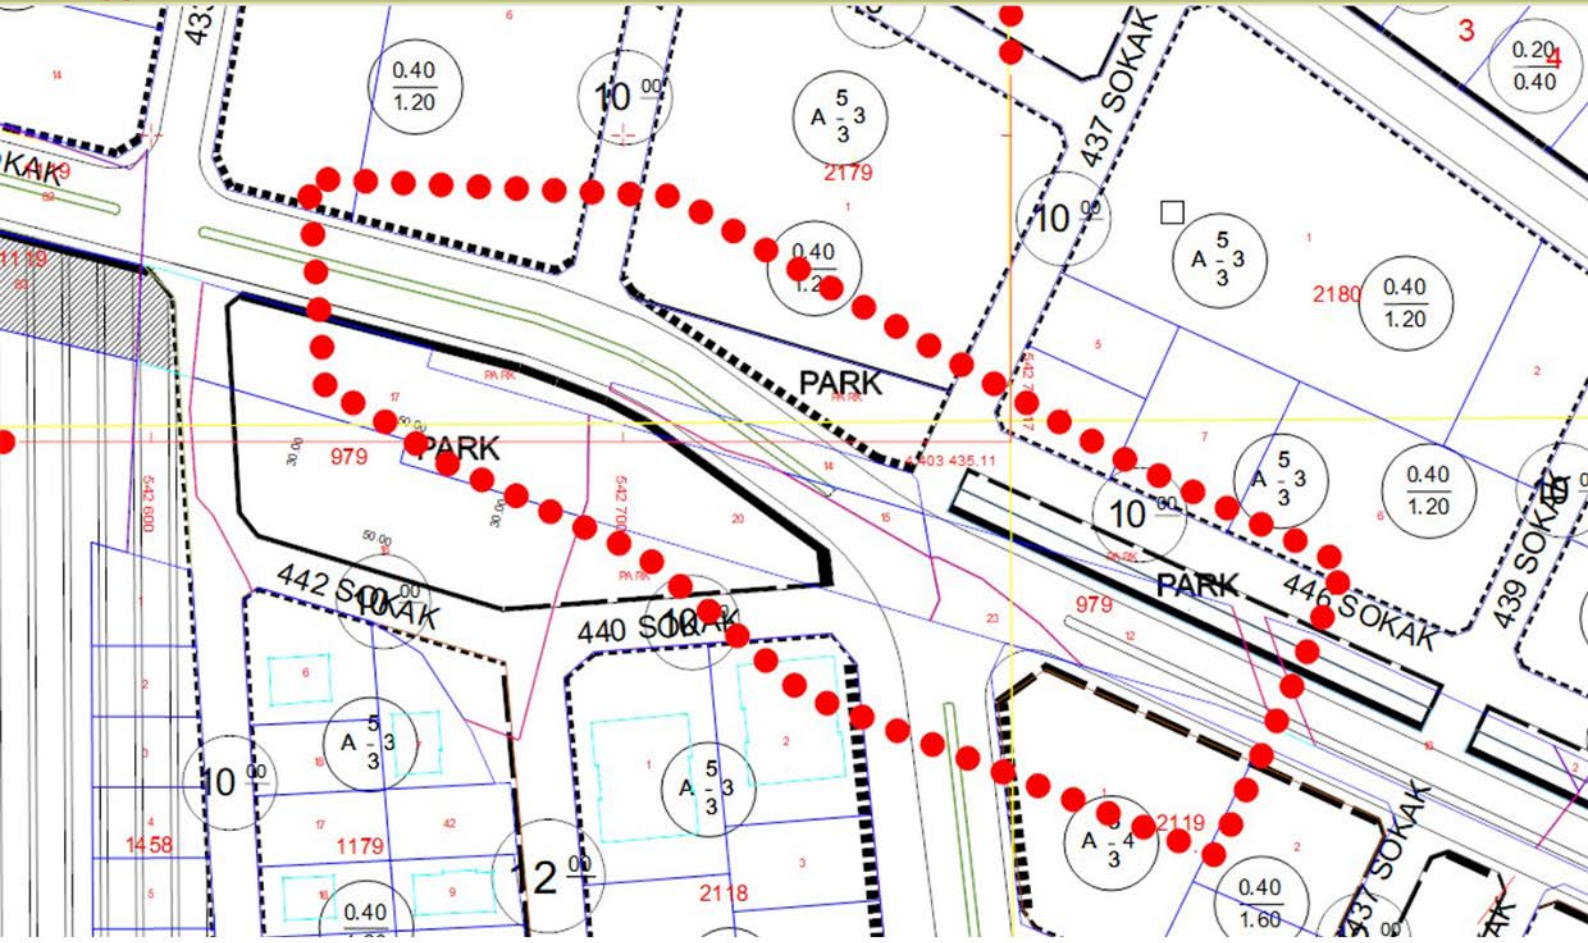

ÖNERİ PLAN

