

T.C.
ERZİNCAN BELEDİYE BAŞKANLIĞI
Belediye Meclisi

KARAR TARİHİ	02.12.2021
KARAR NO	54034294.105.04 - [12 / 268]
KONUSU	İmar Plan Değişikliği
MECLİS BAŞKANI	Bekir AKSUN
MECLİS KÂTİPLERİ	Lokman ÇAĞAN, Ahmet ÖZERDAL
KATILAN MECLİS ÜYELERİ:	Hüseyin SÖĞÖRTLÜPİNAR, Erkan POLAT, İlhan AKPINAR, Aydın ÖCALAN, Levent BAYDAŞ, Murat Bülent DEMİREL, Ahmet ÖZERDAL, Lokman ÇAĞAN, Volkan YILDIRIM, Yahya KOLAT, Selami MAYDA, Süleyman YILDIRIM, Ertan BUYRUK, Recep GÖKALP, Gürbüz GÜNDÜZ, Hakan CEBECİ, Selim KARANLIK, Mustafa Emre BAŞAKIN, Yakup SEZGİN, Ferhat YILDIZ, Güler Kunt KOCAMAN, Çağdaş BAYDAŞ, Mehmet DEMİR, Hasan ASLAN, Mehmet Ali TURAN, Dilan Deniz HAN, Cenani Dağhan ÇAKMAK

MECLİS KARARI

5393 Sayılı Belediye Kanunu'nun 20. Maddesine göre Belediye Meclisinin 02.12.2021 Perşembe günü saat 18.00'de 1. birleşimin 1. oturumunda;

Gündemin 13. maddesi olan, Erzincan Merkez İlçe Yalnızbağ Mahallesi 456 ada 95 ve 49 numaralı parsel için hazırlanmış olan 1/5000 ölçekli nazım imar ve 1/1000 ölçekli uygulama imar plan değişikliğine ilişkin 25.11.2021 tarihli İmar Komisyon Raporunda yapılan müzakereler neticesinde;

İmar Komisyonu Raporunda;

Plan değişikliğine konu alan İlimiz, Merkez Yalnızbağ Mahallesi 456 ada 95 ve 49 numaralı parseller ile 460 ada 1 numaralı parsellerdir. Mevcut İmar planında değişikliğe konu olan alan üniversite alanı, E:2.00 Yençok: 20.50 olarak planlanmıştır. Yapılan plan değişikliği ile Polis Özel Harekât ve Çevik Kuvvet Şube Müdürlüğü yeni hizmet binalarının yapımı için Resmi Kurum Alanı (Emniyet Hizmet Alanı) E:1.20, Yençok: 19.50 olarak düzenlenmesi talep edilmektedir.

İmar plan değişikliği talebi, Erzincan Binali Yıldırım Üniversitesi Rektörlüğünün olumlu Kurum görüşünün bulunması ve planın ana kararlarını, sürekliliğini ve bütünlüğünü bozmadığı gibi, halkın yaşam koşullarını iyileştirmek amacı ile yapıldığından, Kamu Yararı gözetildiğinden plan değişikliğinin yapılması komisyonumuzca uygun görülmüştür; Denilmekte olup;

3194 Sayılı İmar Kanunu'nun 8.maddesinin (b) bendine istinaden yapılan uygulama imar plan değişikliğinin 5393 Sayılı Kanununun 18. Maddesinin (c) bendi gereği onaylanmasına yapılan işaretle oylama sonucu oy birliği ile karar verildi.


Bekir AKSUN
Meclis Başkanı


Lokman ÇAĞAN
Kâtip Üye


Ahmet ÖZERDAL
Kâtip Üye


02.12.2021
08.02.2021
3148

ÜNİVERSİTE
E=2.00
Yençok=30.50 m.

YALNIZBAĞ
(ERZİNCAN)
I42-b-23-b-1-a

I42-b-18-c-4-d
I42-b-23-b-1-a

1/1000

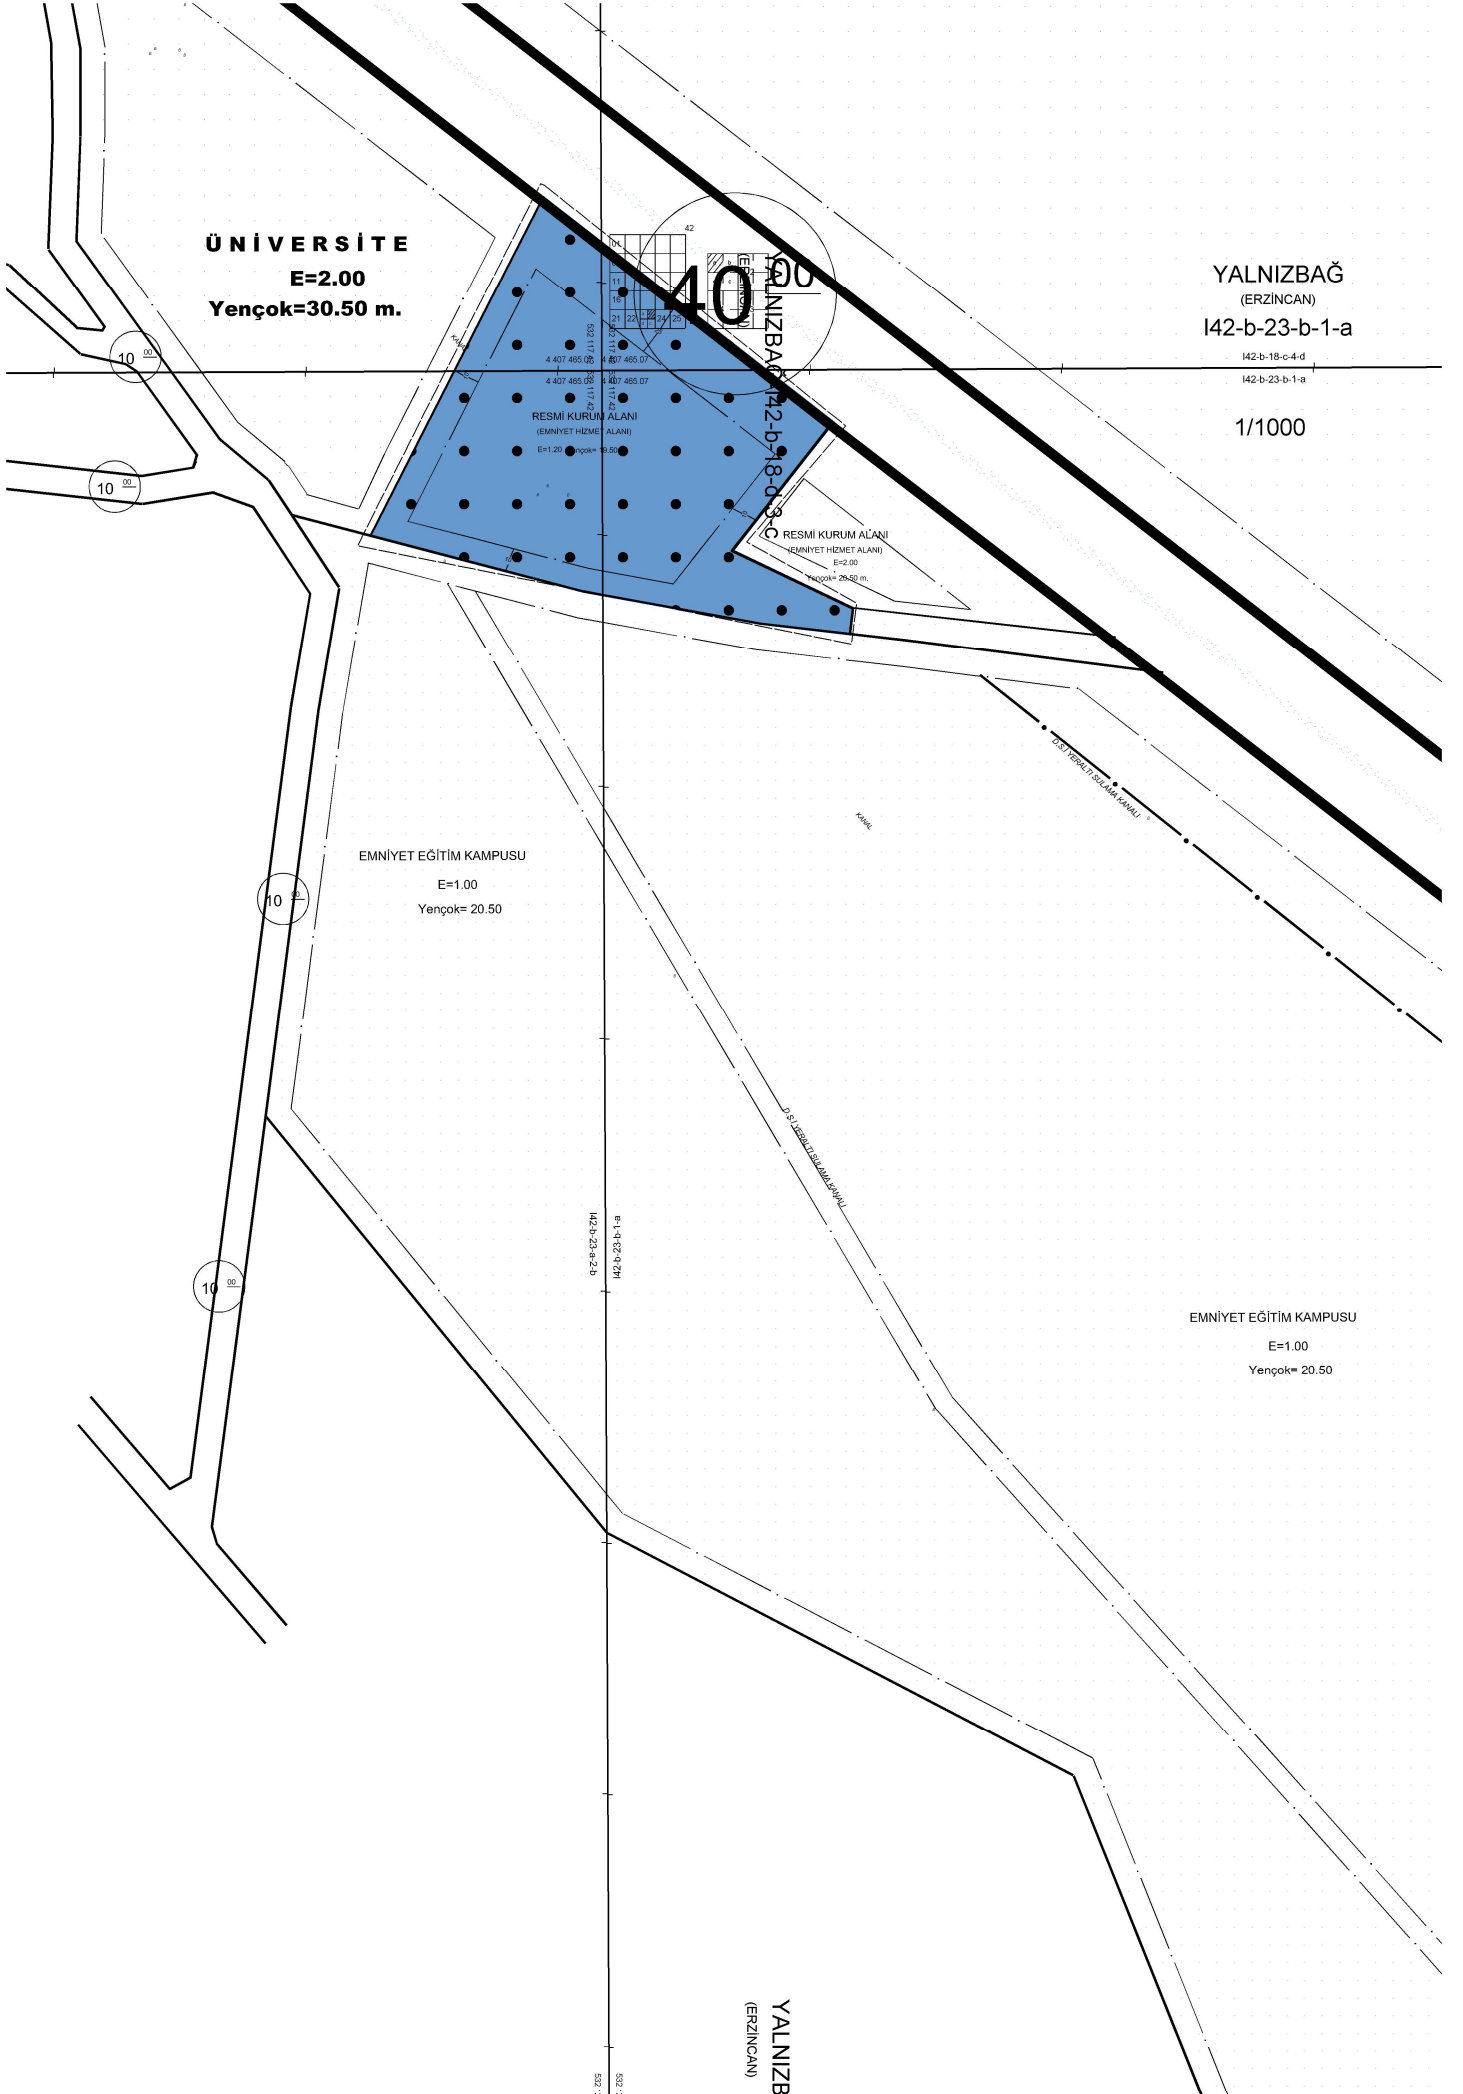

EMNİYET EĞİTİM KAMPUSU
E=1.00
Yençok= 20.50

EMNİYET EĞİTİM KAMPUSU
E=1.00
Yençok= 20.50

YALNIZBAĞ
(ERZİNCAN)

5/2012
5/2012