

T.C.
ERZİNCAN BELEDİYE BAŞKANLIĞI
Belediye Meclisi

KARAR TARİHİ	02.06.2023
KARAR NO	54034294.105.04 - [06/138]
KONUSU	İmar Plan Değişikliği
MECLİS BAŞKANI	Bekir AKSUN
MECLİS KÂTİPLERİ	Ahmet ÖZERDAL, Mehmet Ali TURAN
KATILAN MECLİS ÜYELERİ:	Hüseyin SÖĞÜRTLÜPİNAR, Erkan POLAT, İlhan AKPINAR, Aydın ÖCALAN, Levent BAYDAŞ, Murat Bülent DEMİREL, Ahmet ÖZERDAL, Volkan YILDIRIM, Yahya KOLAT, Selami MAYDA, Süleyman YILDIRIM, Ertan BUYRUK, Recep GÖKALP, Canan BEKTAŞ, Gökhan ULUTAŞ, Gürbüz GÜNDÜZ, Hakan CEBECİ, Selim KARANLIK, Mustafa Emre BAŞAKIN, Yakup SEZGİN, Güler Kunt KOCAMAN, Çağdaş BAYDAŞ, Hakan ÇAĞLAR, Hasan ASLAN, Mehmet Ali TURAN, Cenani Dağhan ÇAKMAK

MECLİS KARARI

5393 Sayılı Belediye Kanunu'nun 20. maddesine göre Belediye Meclisinin 02.06.2023 Cuma günü saat 21.00'de yapılan 1. birleşimin 2. oturumunda;

Gündemin 5. maddesi olan: 03.05.2023 tarih ve 05/127 sayılı meclis kararı ile İmar Komisyonuna havale olan Erzincan İli, Merkez İlçe, Taksim Mahallesi 456 ada 35, 36, 112 ve 134 numaralı parseller için 1/5000 Nazım İmar Plan Değişikliği ve 1/1000 ölçekli Uygulama İmar Plan Değişikliğitalebine ilişkin;

11.05.2023 tarihli İmar Komisyon raporunda;

Erzincan İli, Merkez İlçe, Taksim Mahallesi 456 ada 35, 36, 112 ve 134 numaralı parseller için 1/5000 Nazım İmar Plan Değişikliği ve 1/1000 ölçekli Uygulama İmar Plan Değişikliği talebi komisyonumuzca görüşülmüş olup;

Plan değişikliğine konu alan Erzincan İli, Merkez İlçe, Taksim Mahallesi 456 ada 35, 36, 112 ve 134 numaralı parsellerdir. Mevcut İmar planında bahse konu parseller Tarım Alanı ve yol olarak planlıdır. Yapılan plan değişikliği ile parsellerin tarım alanı olarak planlı kısmının DSİ 82. Şube Müdürlüğü için tesisler yapılmak üzere Resmi Kurum Alanı olarak planlanması yönünde plan değişikliği talep edilmektedir.

Söz konusu imar plan değişikliği talebi, Planın ana kararlarını, sürekliliğini ve bütünlüğünü bozmadığı gibi, halkın yaşam koşullarını iyileştirmek amacı ile yapıldığından, Çevre Şehircilik ve İklim Değişikliği Bakanlığı tarafından Kamu Yararı Kararına yönelik 12.04.2023 tarihli Bakan Oluru verildiğinden ve kamu yararı gözetildiğinden plan değişikliğinin yapılması Komisyonumuzca oy birliği ile uygun görülmüştür. Denilmekte olup;

3194 Sayılı İmar Kanunu'nun 8. Maddesinin (b) bendine istinaden yapılan 1/5000 ölçekli Nazım İmar Planı ve 1/1000 ölçekli Uygulama İmar Planının, 5393 Sayılı Kanunu'nun 18. Maddesinin (c) bendi gereği onaylanmasına,

5393 Sayılı Belediye Kanunu'nun 22. maddesine göre yapılan oylama sonucunda oy birliği ile karar verildi.



Bekir AKSUN
Meclis Başkanı




Ahmet ÖZERDAL
Kâtip Üye



Mehmet Ali TURAN
Kâtip Üye

Karar Tarihi : 02/06/2023
Teslim Aldığı Tarih : 08/06/2023
Kayıt Numarası : 166

MEVCUT

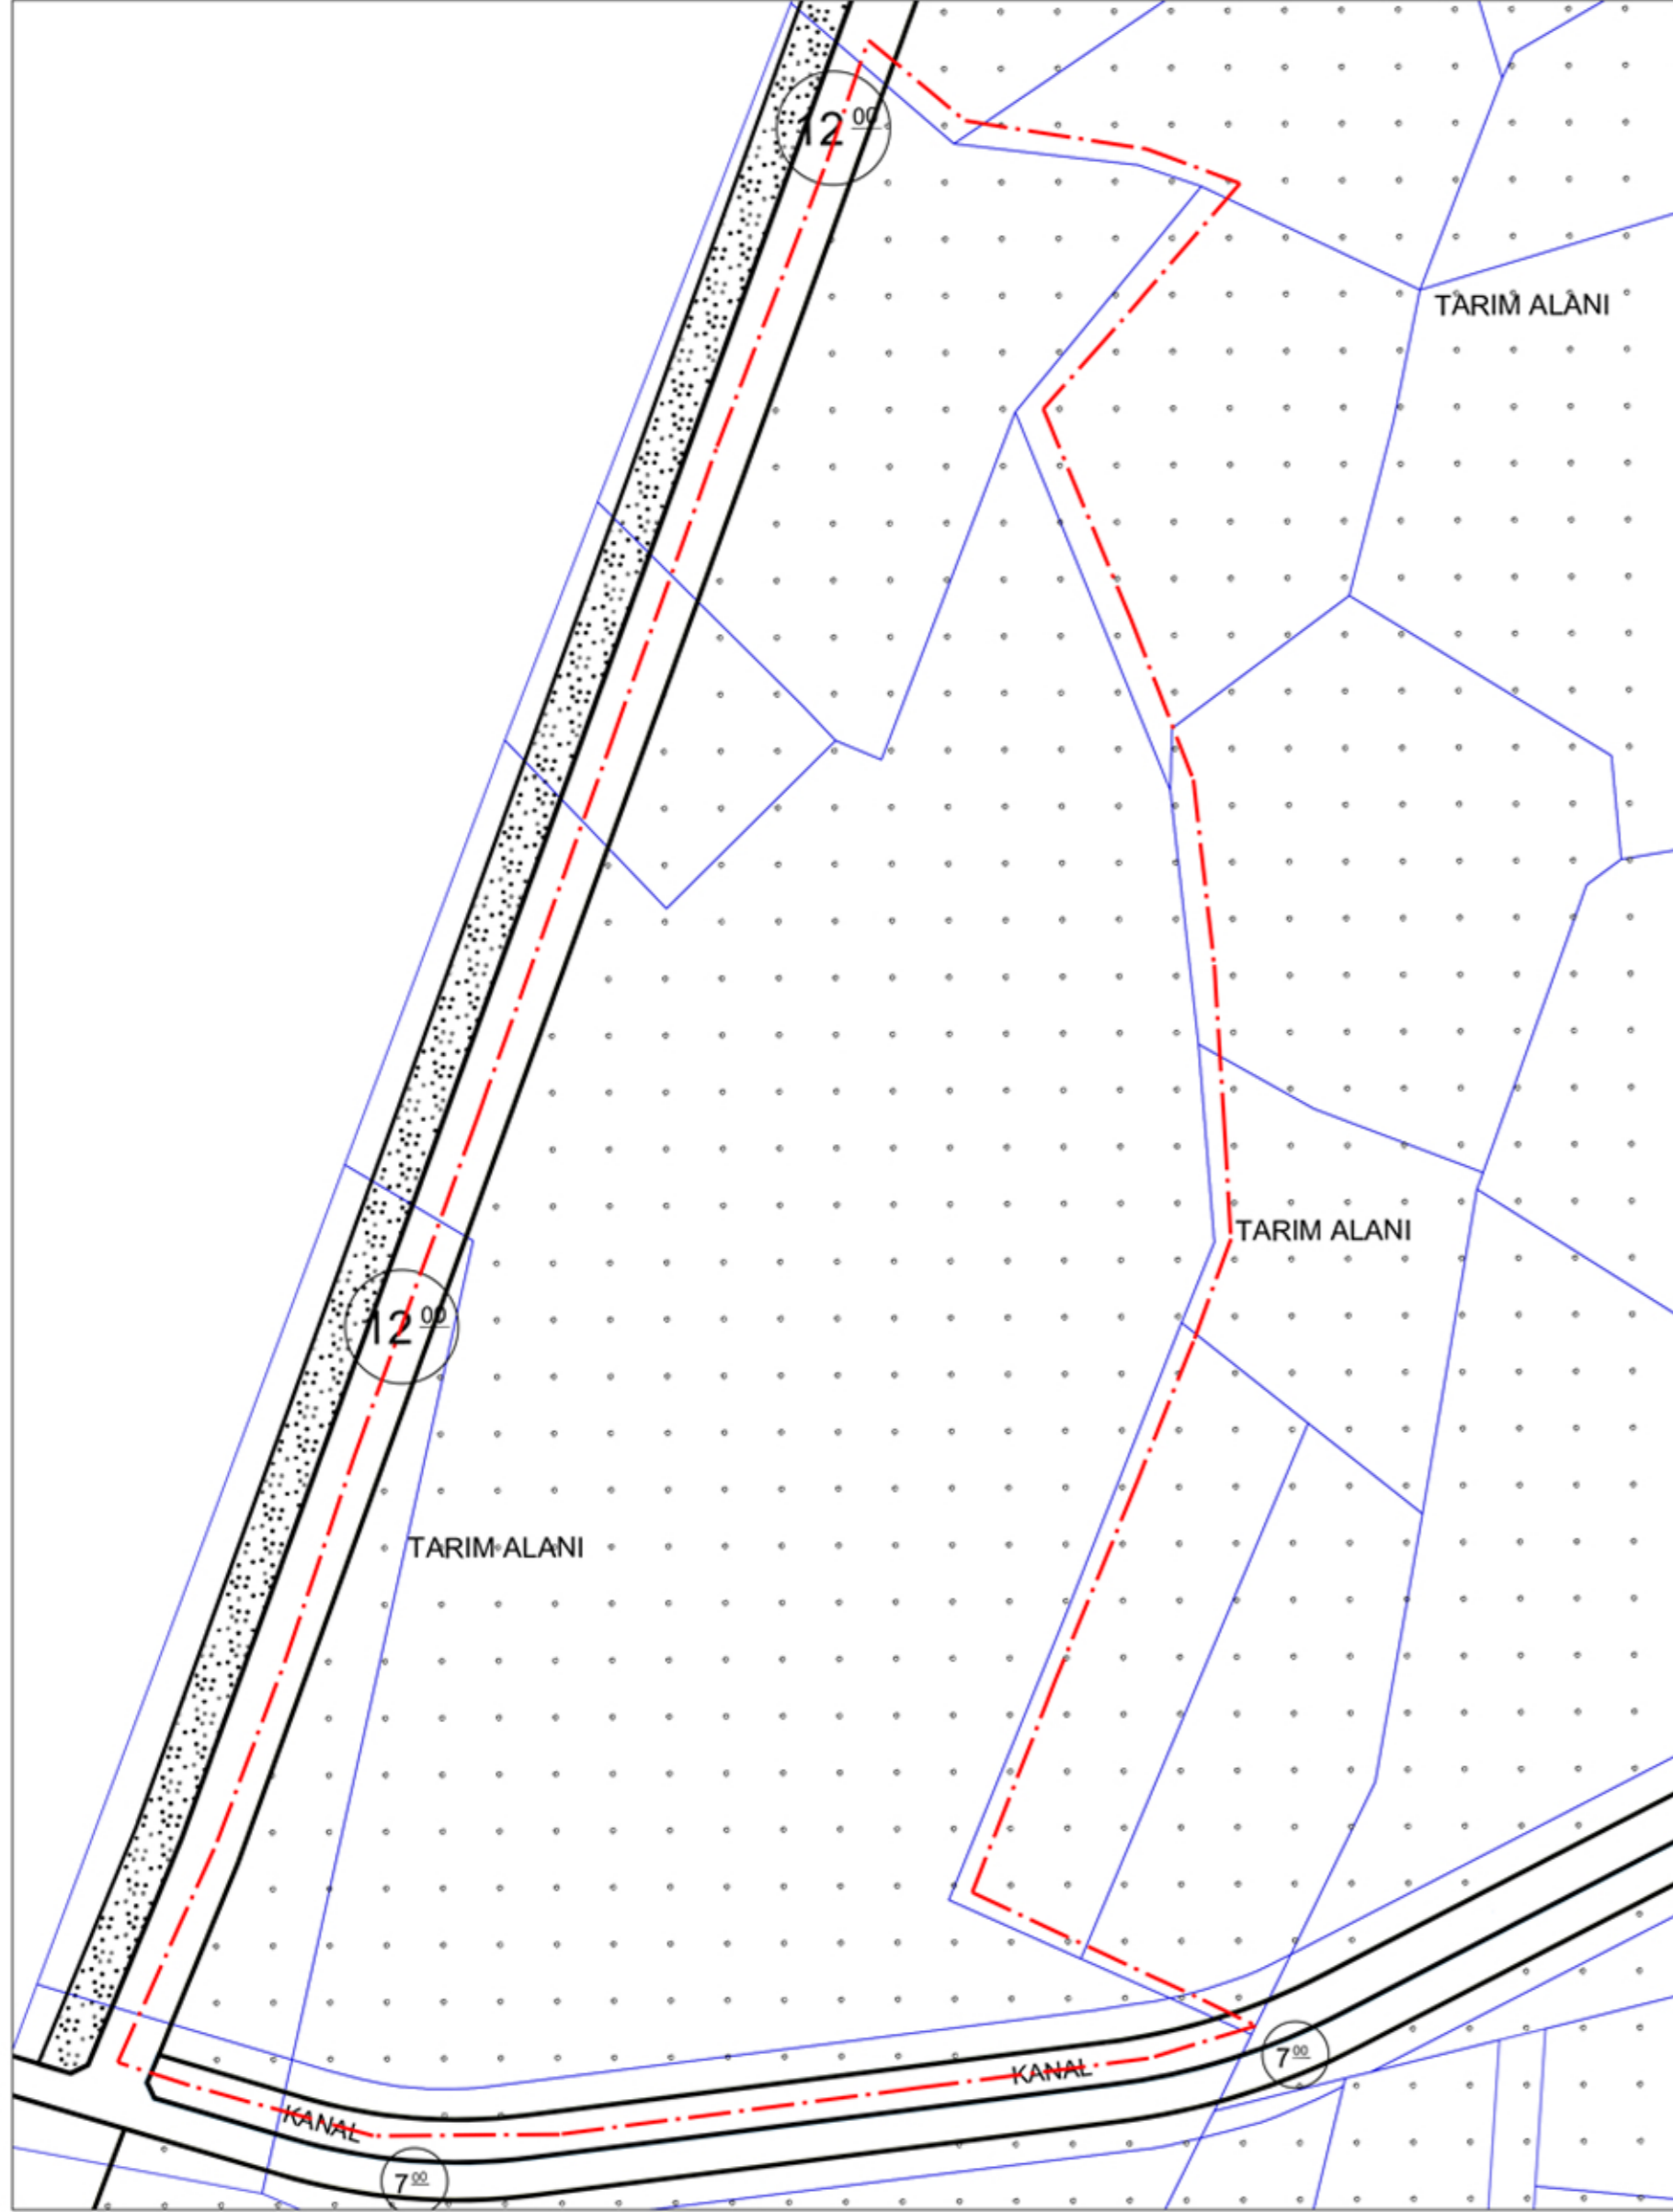

ÖNERİ

